

NOTA : SAMENVOEGING ONDER VOORBEHOUD STUDIE INGENEUR

LUC DE BEIR
+ ARCHITECTEN



ELIZABETLAAN 125 B-8300 KNOKKE-HEIST
TEL 050 62 36 10 FAX 050 62 36 11
info@architecten-debeir.be
www.architecten-debeir.be

RESIDENTIE
MONTE CRISTO

ZEEDIJK 622
8300 KNOKKE-HEIST

APP.

SCHAAL
DOSSIER
GETEKEND
CHECK BETONPLANNEN

71

1/60
463
IVC
○

A 08/03/2017

DATUM WIJZIGINGEN

B /
C /
D /
E /


KOPER
NAAM
ADRES

TEL
EMAIL

HANDTEKENING VOOR AKKOORD

CC BOUWHEER ○ CC AANNEMER ○

Plannen onder voorbehoud van stabiliteitsstudie en studie technieken.
Meubels louter ter illustratie. Dit plan blijft steeds eigendom van Architectenbureau Luc De Beir + Architecten.

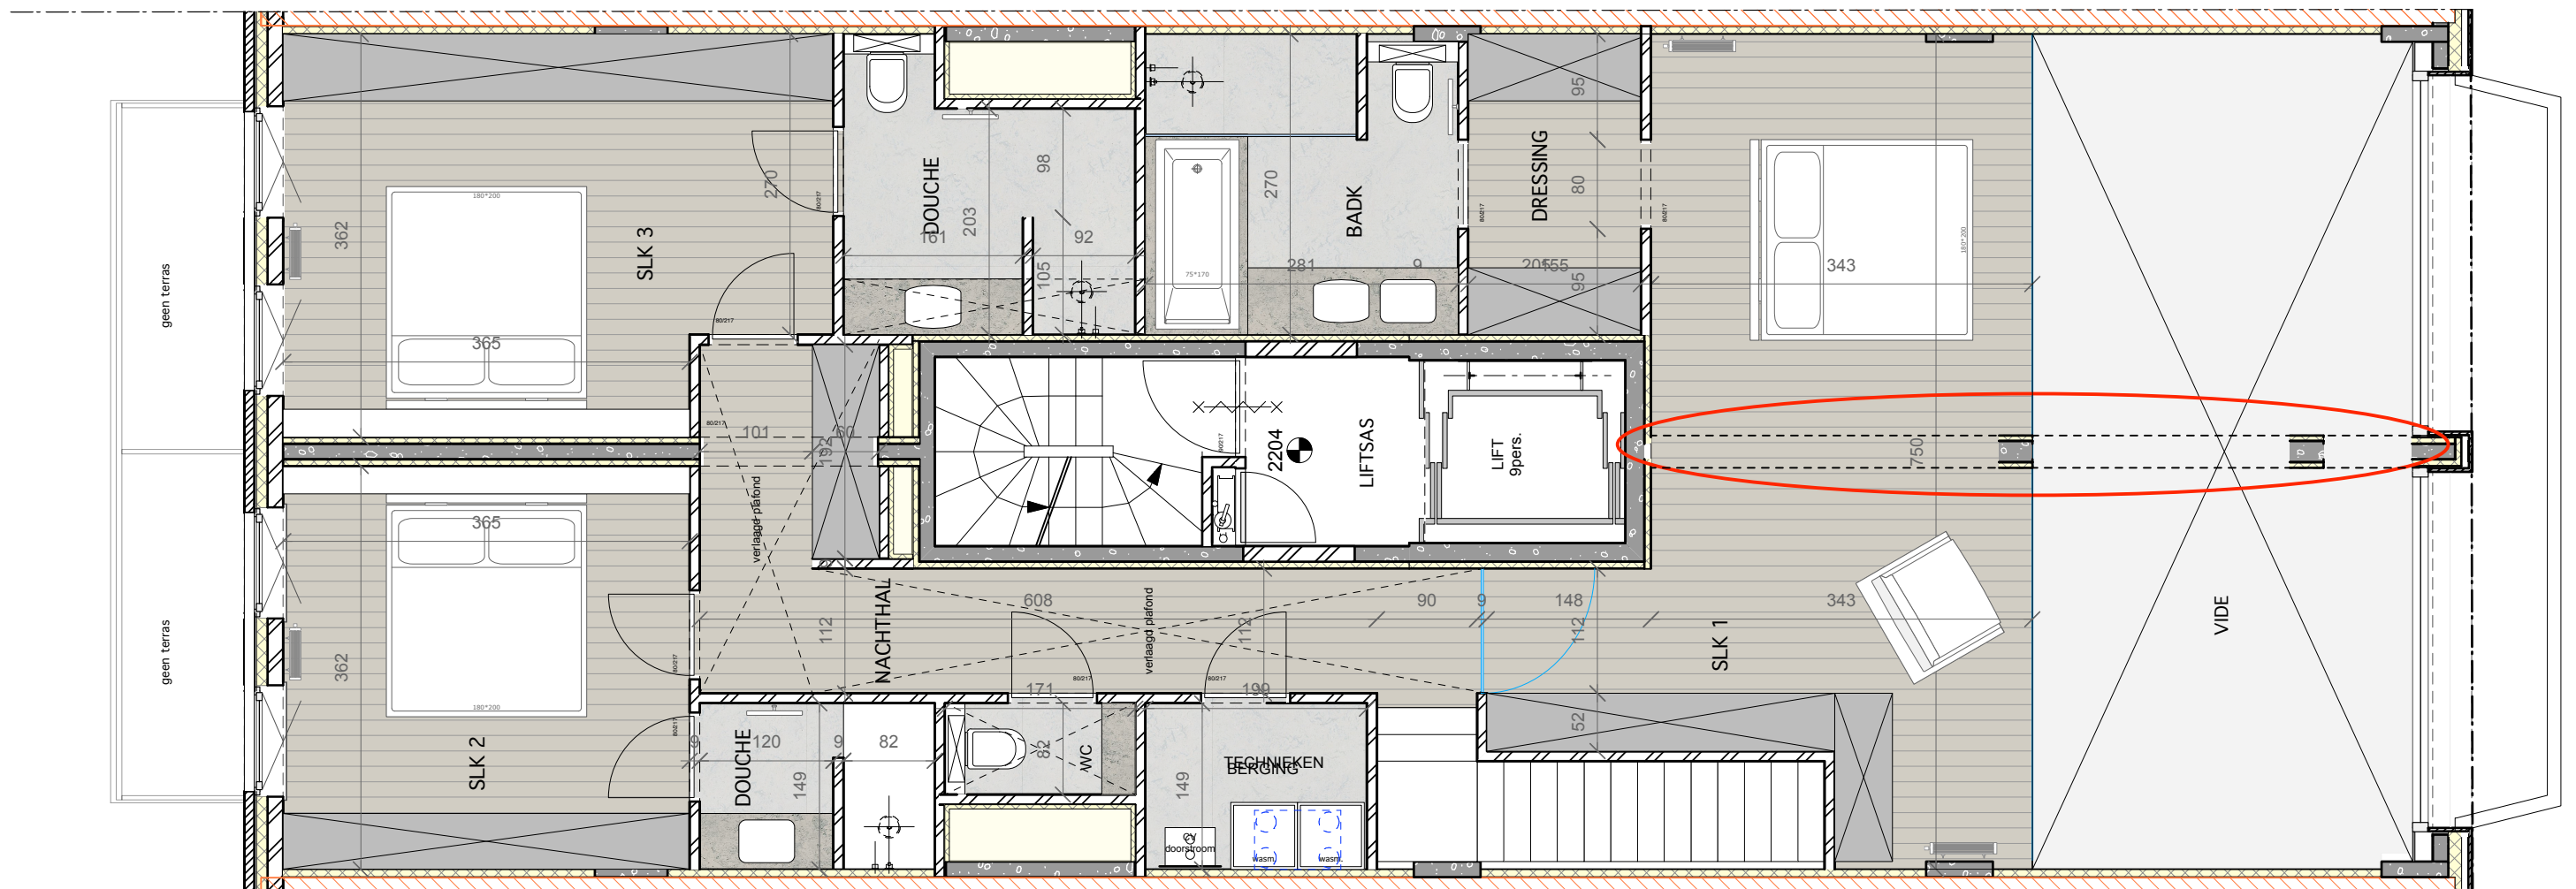

NOTA : SAMENVOEGING ONDER VOORBEHOUD STUDIE INGENIEUR

LUC DE BEIR
+ ARCHITECTEN

ELIZABETLAAN 125 B-8300 KNOKKE-HEIST
TEL 050 62 36 10 FAX 050 62 36 11
info@architecten-debeir.be
www.architecten-debeir.be

RESIDENTIE
MONTE CRISTO

ZEEDIJK 622
8300 KNOKKE-HEIST

APP. 71 mezz

SCHAAL 1/60
DOSSIER 463
GETEKEND IVC
CHECK BETONPLANNEN

A 08/03/2017

DATUM WIJZIGINGEN

B / / /
C / / /
D / / /
E / / /

KOPER _____
NAAM _____
ADRES _____

TEL _____
EMAIL _____

HANDTEKENING VOOR AKKOORD

CC BOUWHEER CC AANNEMER

Plannen onder voorbehoud van stabiliteitsstudie en studie technieken.
Meubels louter ter illustratie. Dit plan blijft steeds eigendom van Architectenbureau Luc De Beir + Architecten.