


OPTIE : DE KEUKEN ZOU OOK IN DEZE ZONE KUNNEN VOORZIEN WORDEN;
 THV DE ACHTERGEVEL IS ER DAN 1 GROTE RUIMTE VOOR EETPLAATS
 > MISSCHIEN MEER IN VERHOUDING TOT HET AANTAL SLAAPKAMERS

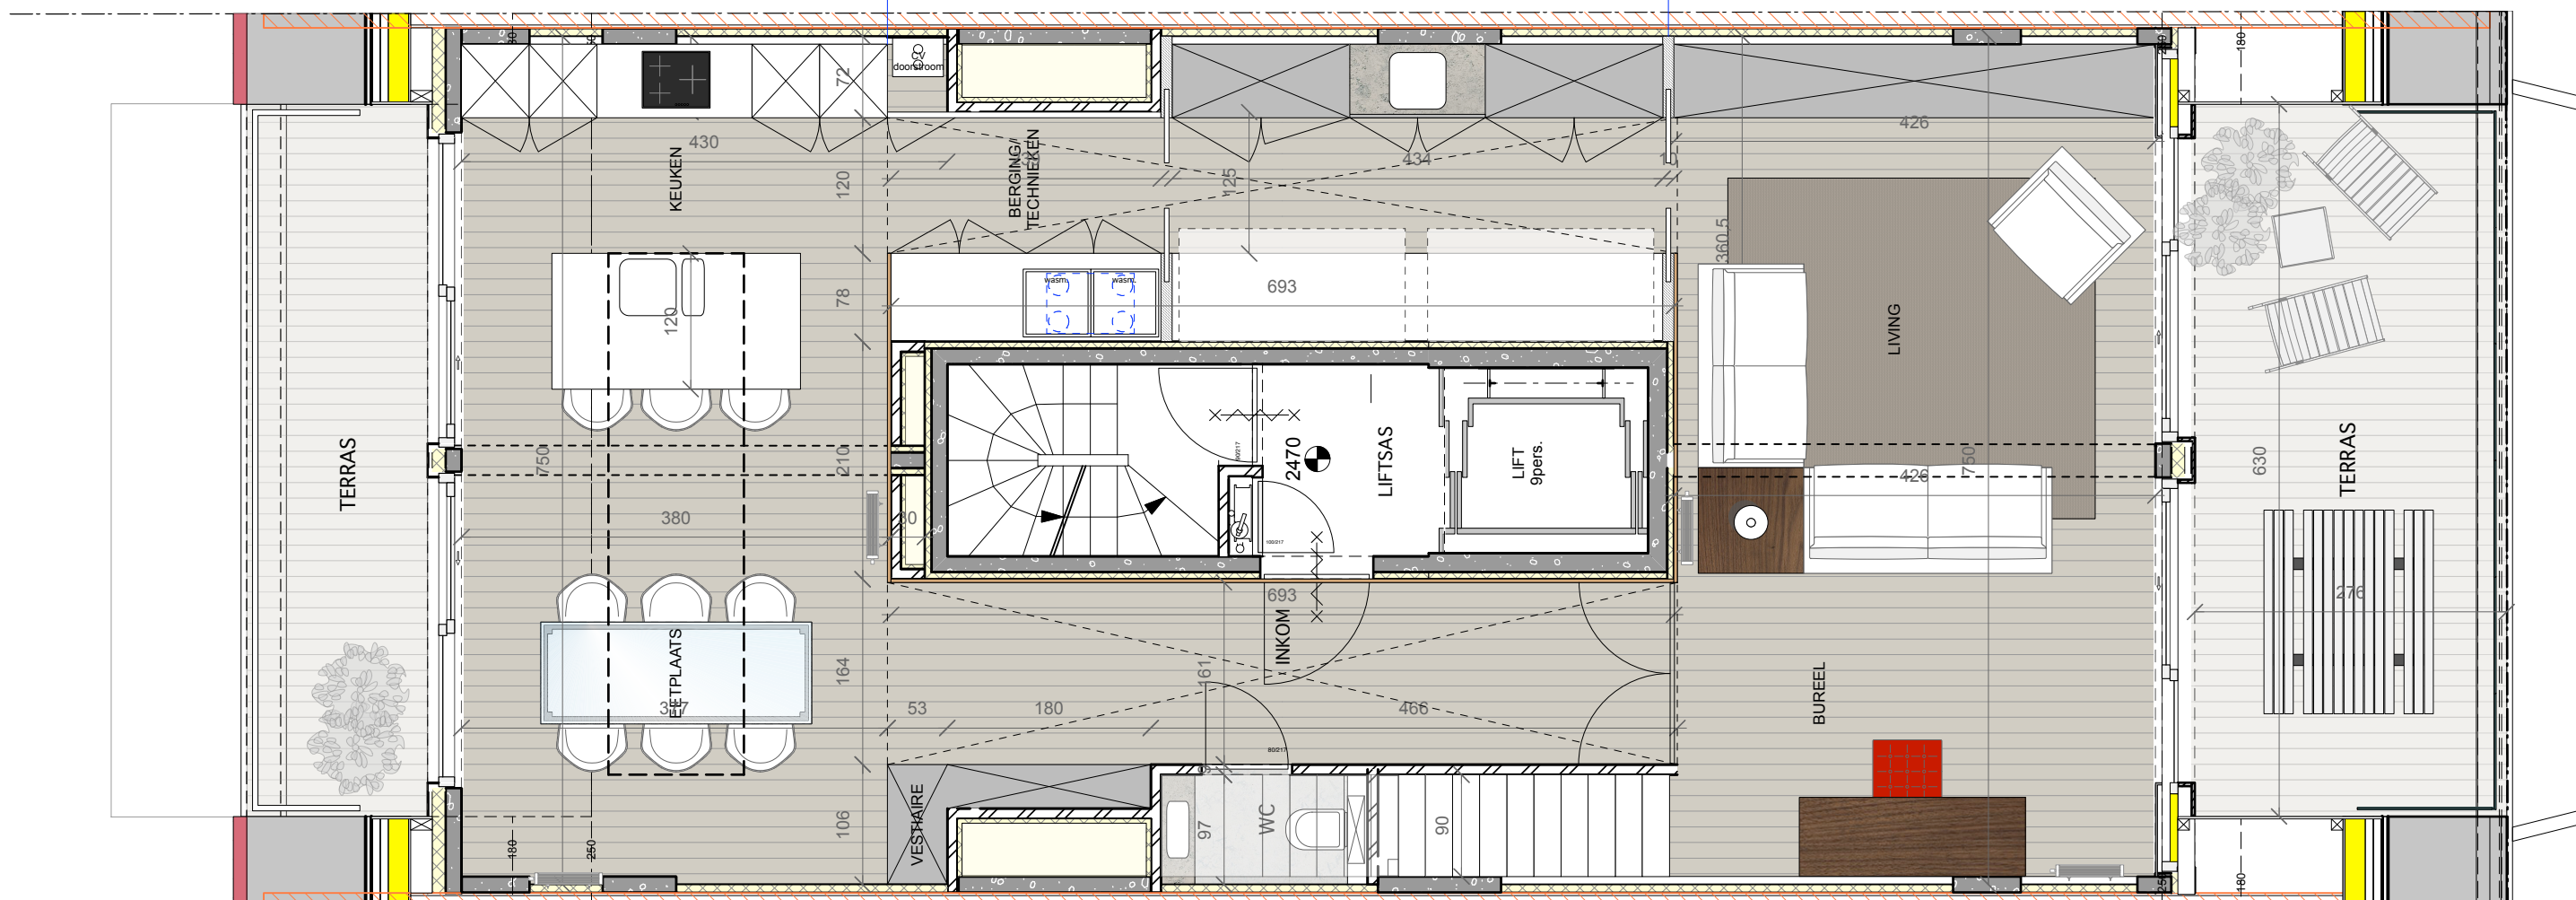

LUC DE BEIR
 + ARCHITECTEN

ELIZABETLAAN 125 B-8300 KNOKKE-HEIST
 TEL 050 62 36 10 FAX 050 62 36 11
 info@architecten-debeir.be
 www.architecten-debeir.be

RESIDENTIE
MONTE CRISTO

ZEEDIJK 622
 8300 KNOKKE-HEIST

APP. 81 duplex 1

SCHAAL 1/60
 DOSSIER 463
 GETEKEND IVC
 CHECK BETONPLANNEN

A 08/03/2017

DATUM WIJZIGINGEN

B / /
 C / /
 D / /
 E / /


KOPER _____
 NAAM _____
 ADRES _____

TEL _____
 EMAIL _____

HANDTEKENING VOOR AKKOORD

CC BOUWHEER CC AANNEMER

Plannen onder voorbehoud van stabiliteitsstudie en studie technieken.
 Meubels louter ter illustratie. Dit plan blijft steeds eigendom van Architectenbureau Luc De Beir + Architecten.

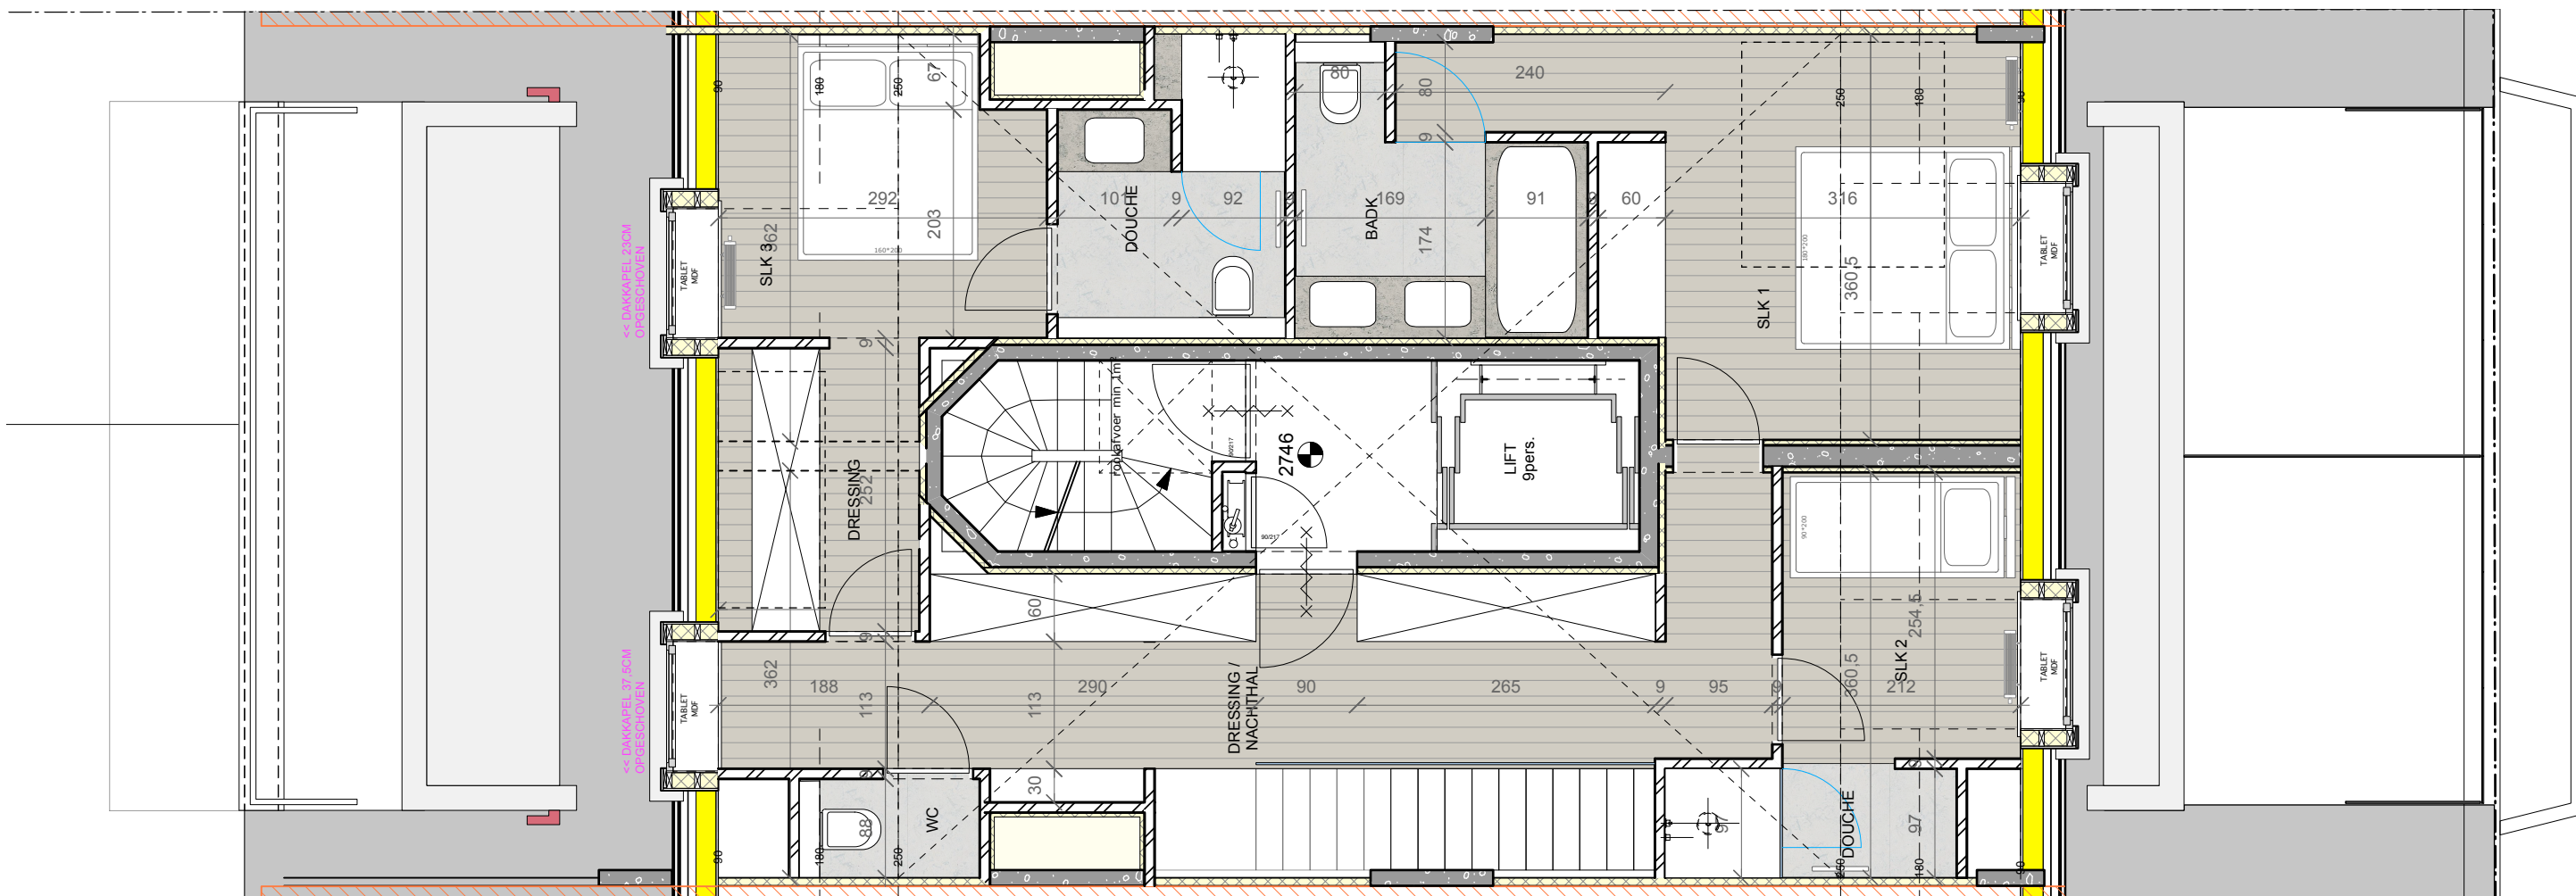

LUC DE BEIR
+ ARCHITECTEN

ELIZABETLAAN 125 B-8300 KNOKKE-HEIST
TEL 050 62 36 10 FAX 050 62 36 11
info@architecten-debeir.be
www.architecten-debeir.be

RESIDENTIE
MONTE CRISTO

ZEEDIJK 622
8300 KNOKKE-HEIST

APP. 81 duplex 1

SCHAAL 1/60
DOSSIER 463
GETEKEND IVC
CHECK BETONPLANNEN

A 08/03/2017

DATUM WIJZIGINGEN

B / / /
C / / /
D / / /
E / / /

KOPER _____
NAAM _____
ADRES _____

TEL _____
EMAIL _____

HANDTEKENING VOOR AKKOORD

CC BOUWHEER CC AANNEMER

Plannen onder voorbehoud van stabiliteitsstudie en studie technieken.
Meubels louter ter illustratie. Dit plan blijft steeds eigendom van Architectenbureau Luc De Beir + Architecten.