


AFBEELDING en POSITIE van MEUBILAIR en TOESTELLEN zijn ILLUSTRATIEF en NIET BINDEND

De VERMELDE OPPERVLAKTES zijn BRUTO

VERDIEP +2

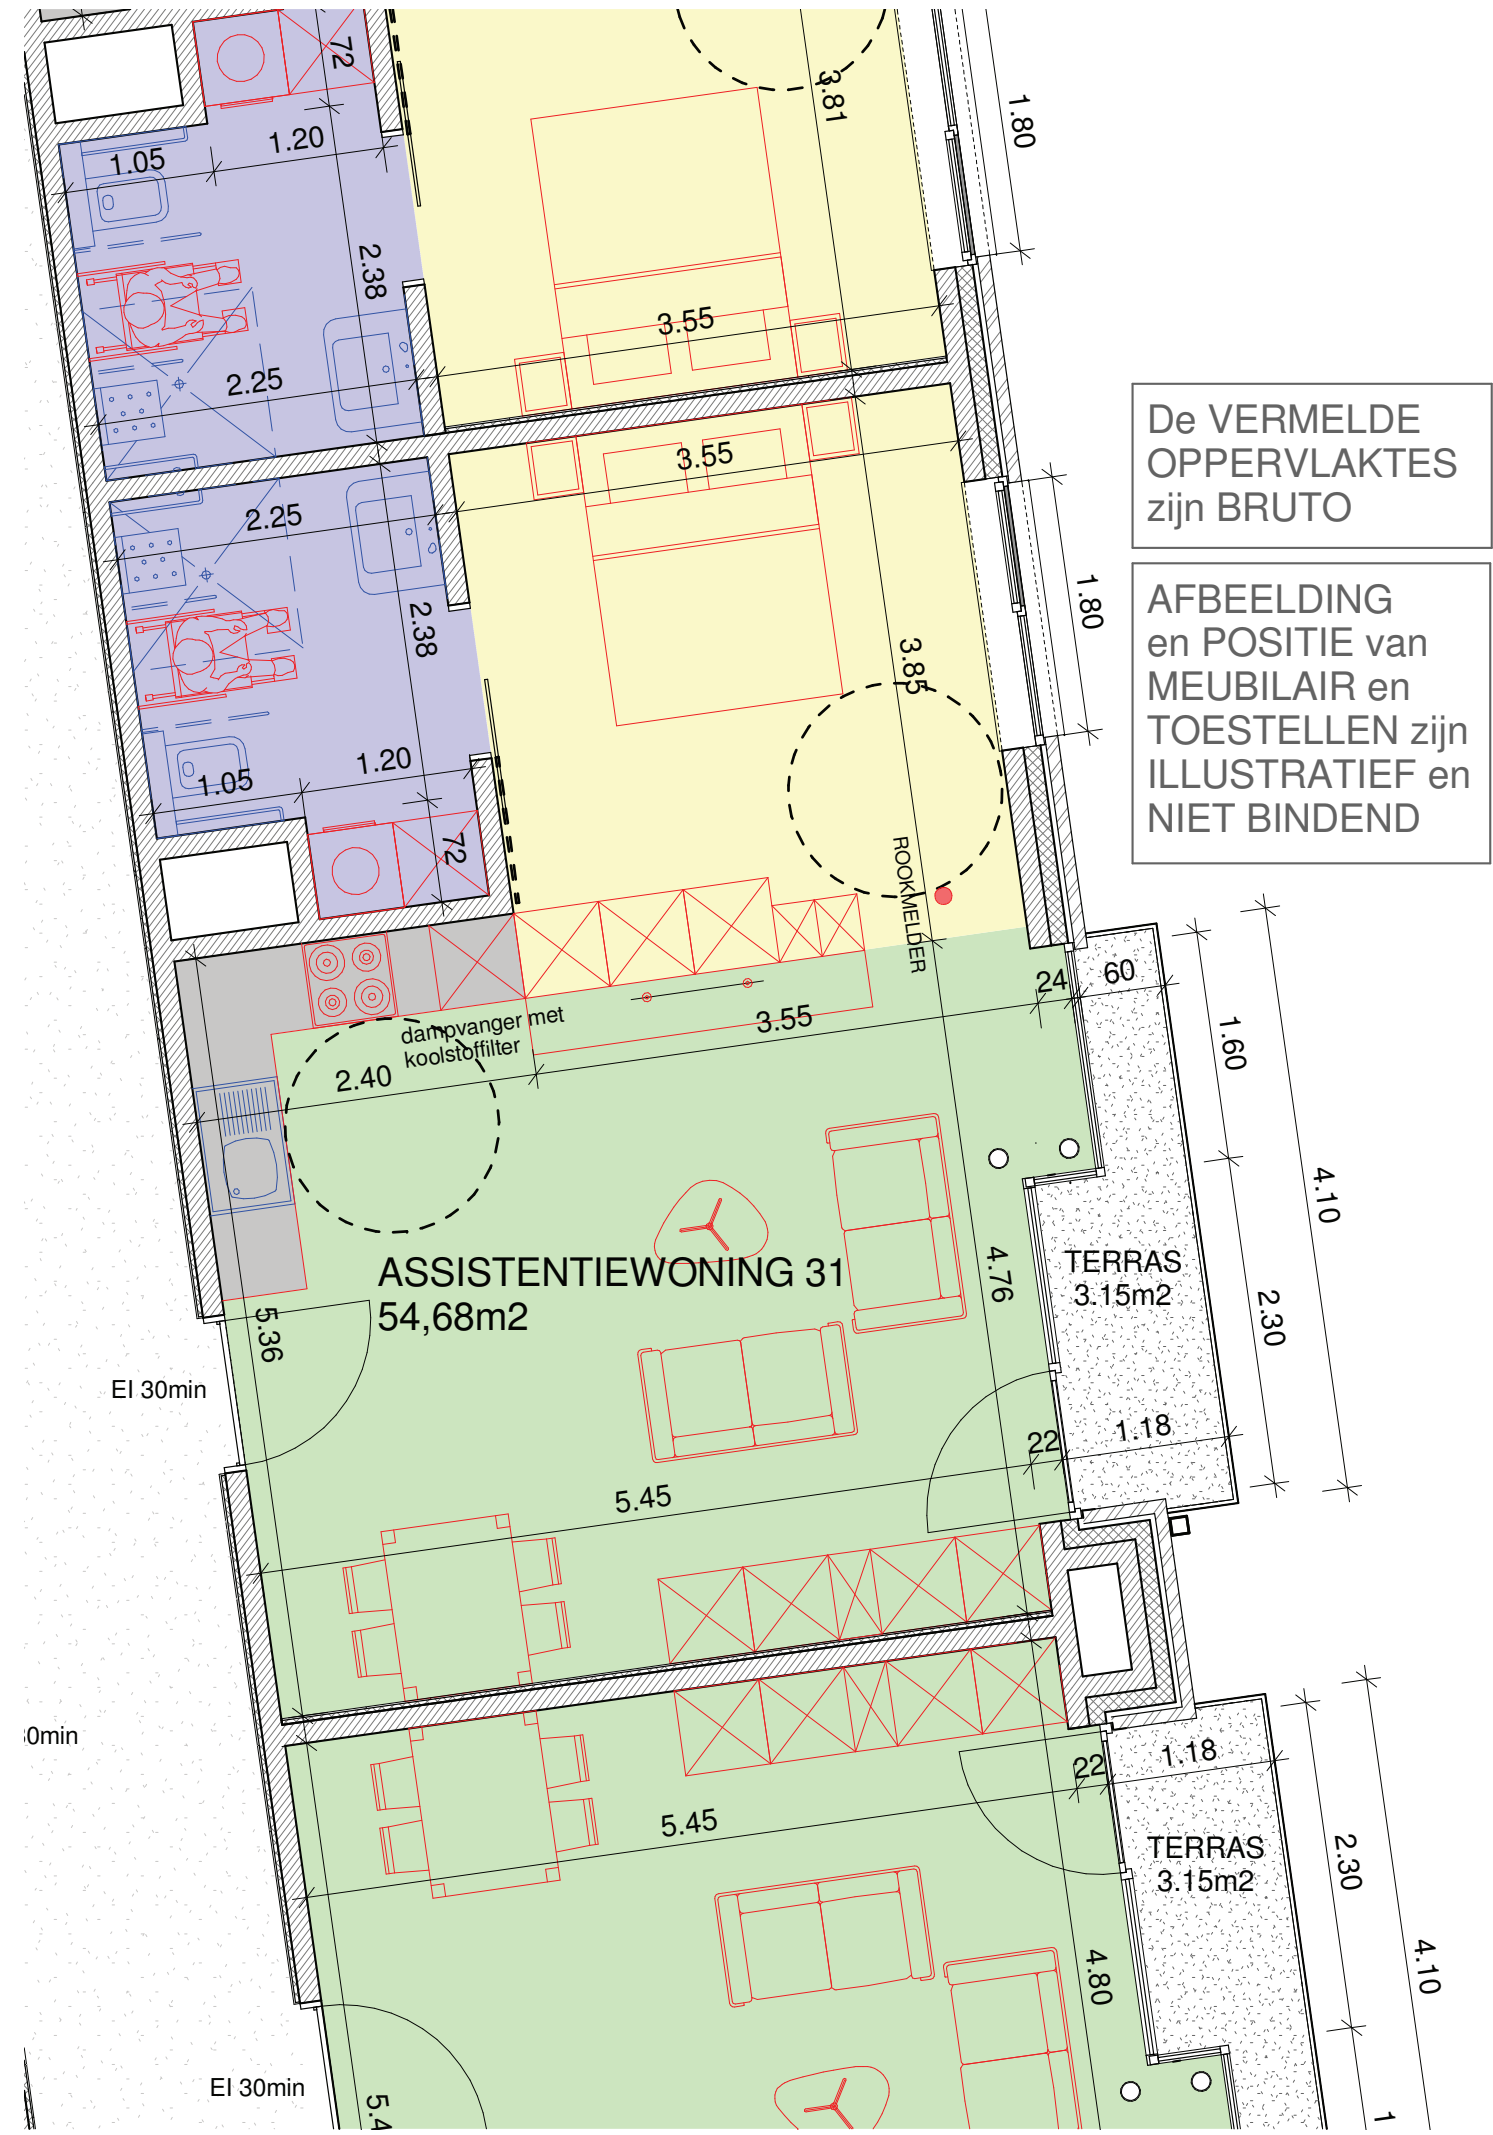

De VERMELDE OPPERVLAKTES zijn BRUTO

AFBEELDING en POSITIE van MEUBILAIR en TOESTELLEN zijn ILLUSTRATIEF en NIET BINDEND

ASSISTENTIEWONING 31
54,68m²

TERRAS
3.15m²

TERRAS
3.15m²

0min

Ei 30min

Ei 30min

dampvanger met koolstoffilter

ROOKMELDER